



SAMPLING BOOTH

1. T-9123/T-9124 → T-9124 (T-9123에서 P-10101로 가는 라인 삭제 : Pump trip시 배관에 Air가 차서 Suction이 불가능)
2. P-10118 → T-9123 삭제 (T/B 운전시 Side 생산은 T-10101로만 진행)
3. R/D Line에 valve 설치 (#9-1 에서도 라인이 가기 때문에 세척 필)
4. 9-1차 5F Side Cut → C-10111 Feed Line 구성 협의중
5. PSV-10117 CWR Line Header에 물림

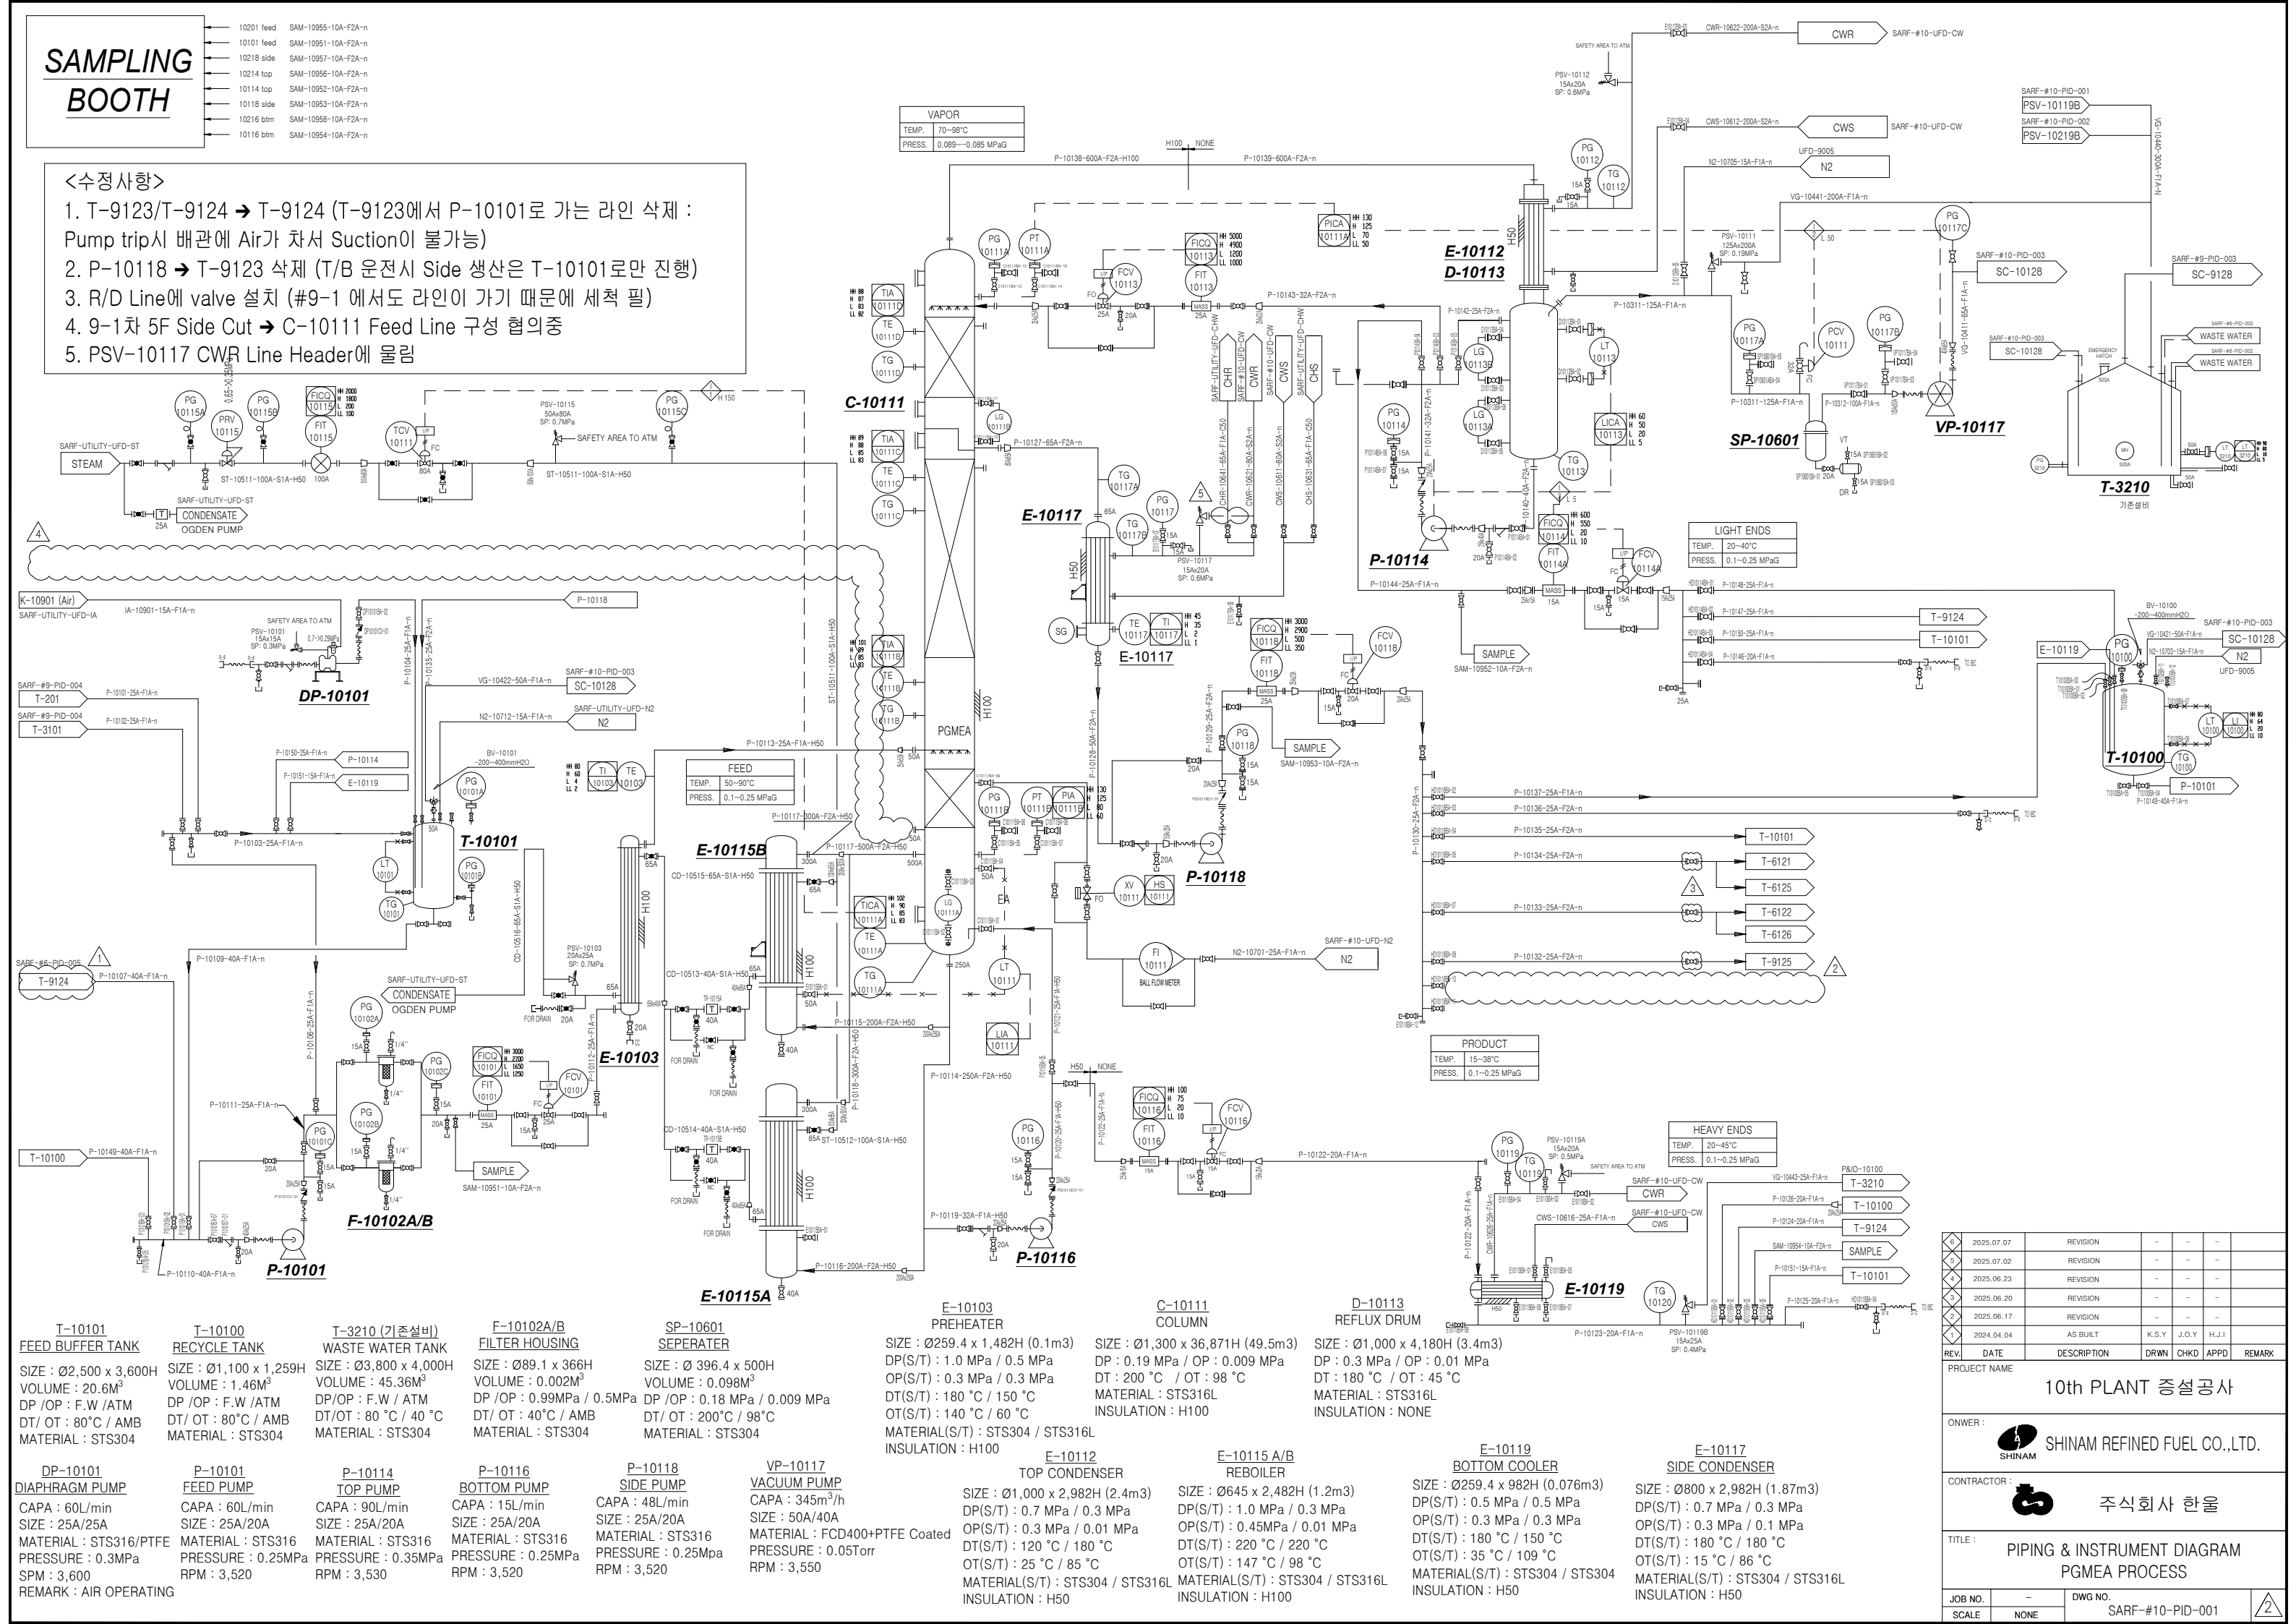

NEW	DATE	DESCRIPTION	STATUS	DATE	DATE	DATE	DATE
PROJECT NAME							

ISS NO	DWG NO	A
--------	--------	---

JOB NO.	-	DWG NO.	SARF-#10-PID-001	
SCALE	NONE			